Commune de DENNEY

Sections D et ZB du cadastre

Rue des Acacias

PROJET D'ALIGNEMENT

Echelle: 1/200

Jean CLERGET
Master E.N.S.G.
Géomètre Expert Foncier D.P.L.G.
Membre de l'Ordre National des Experts
N°0112 BELFORT Cedex
Tel : 03.84.28.11.75 - 03.84.28.39.78 - 03.84.28.59.79
TELECOPIE: 03.84.22.11.43
Internet: Cabinet.cadet@cleraxp.fr - Bureau d'Etudes: b.etudes@cleraxp.fr

NOTA
Les coordonnées planimétriques ont été calculées dans le système de projection Lambert.
Les altitudes ont été rattachées par G.P.S. au Nivellement General de la France.

LEGENDE
exploitation graphique du parcellaire cadastrale
projet d'alignement

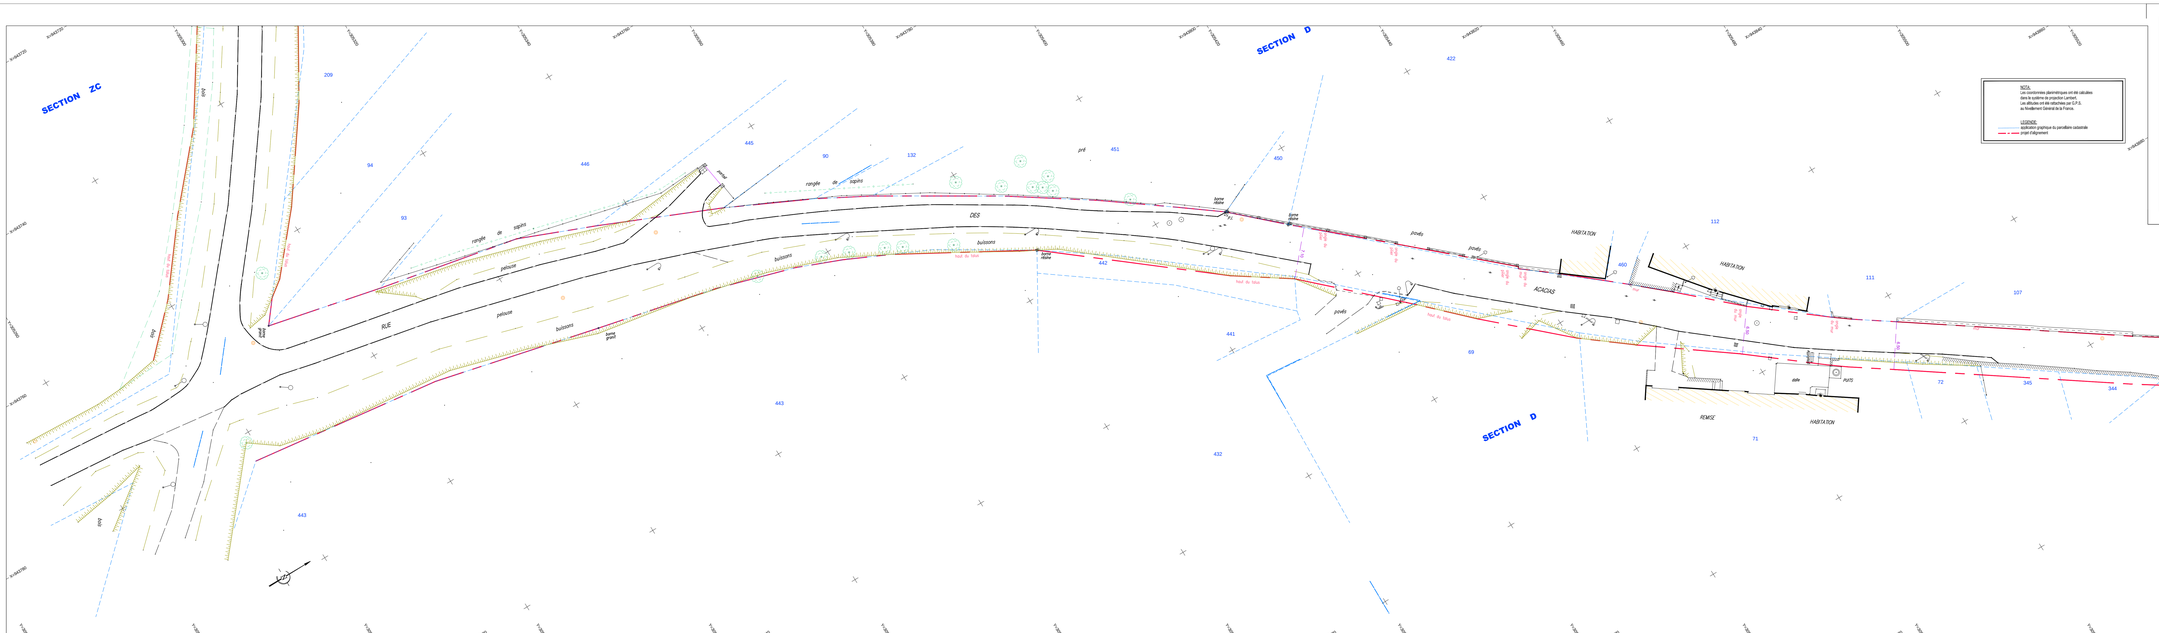

N° de dossier	Mois	Année	Levé	Dessiné	Vérifié
1598	08/09	Janvier	2012	A.K.	A.K.	J.L.R.