Commune de

DENNEY

Sections ZB et ZC du cadastre

Rue de la Chaussée

Rue des Oeuches

PROJET D'ALIGNEMENT

Echelle

1/200

Jean CLERGET

Master E.N.S.G.

Géomètre Expert Foncier D.P.L.G.

29, faubourg de Montbéliard

90012 BELFORT Cedex

Tel : 03.84.28.11.75 - 03.84.28.38.78 - 03.84.28.39.79

TELECOPIE: 03.84.22.11.43

Internet: Cabinet:cabinet@clerget.fr - Bureau d'Etudes: b.etudes@clerget.fr

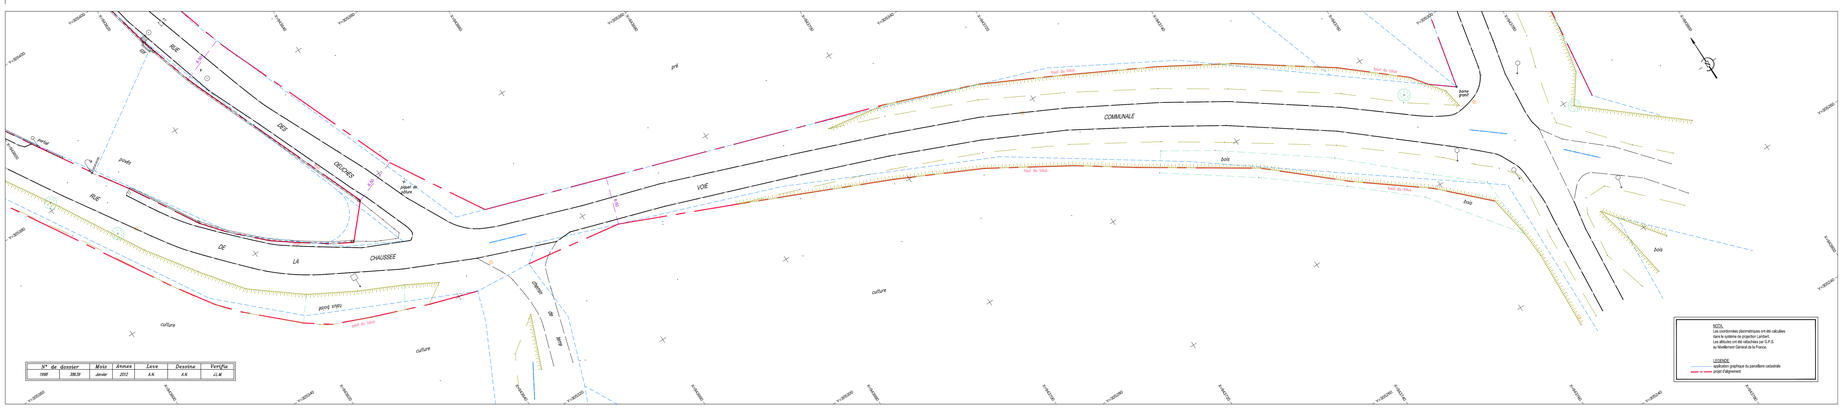
RUE
DES
OEUCHES
RUE
DE
LA
CHAUSSEE
VOIE
COMMUNALE
Chemin
de
Jura
pré
prairie
culture
bois
Rue de Vaux
point de départ
point arrivé
point
point
point