D:\USERS\Eric\ALBEEE\Image-cova.jpg

-Réseau d' Eau Potable -

PLANCHE 1

ouest

Commune de DENNEY

Dessiné par : **Philippe GUERQUIN-KERN**

Date : **09 avril 2008**

Echelle : **1 / 2000°**

Modifications :

Communauté de l'Agglomération Belfortaine

Direction de la Salubrité et du Cadre de Vie

ETUDES ET TRAVAUX

D:\USERS\Eric\Plans\Reseau\ALUPI\TABLEAUTIRAGE\Denney.dwg

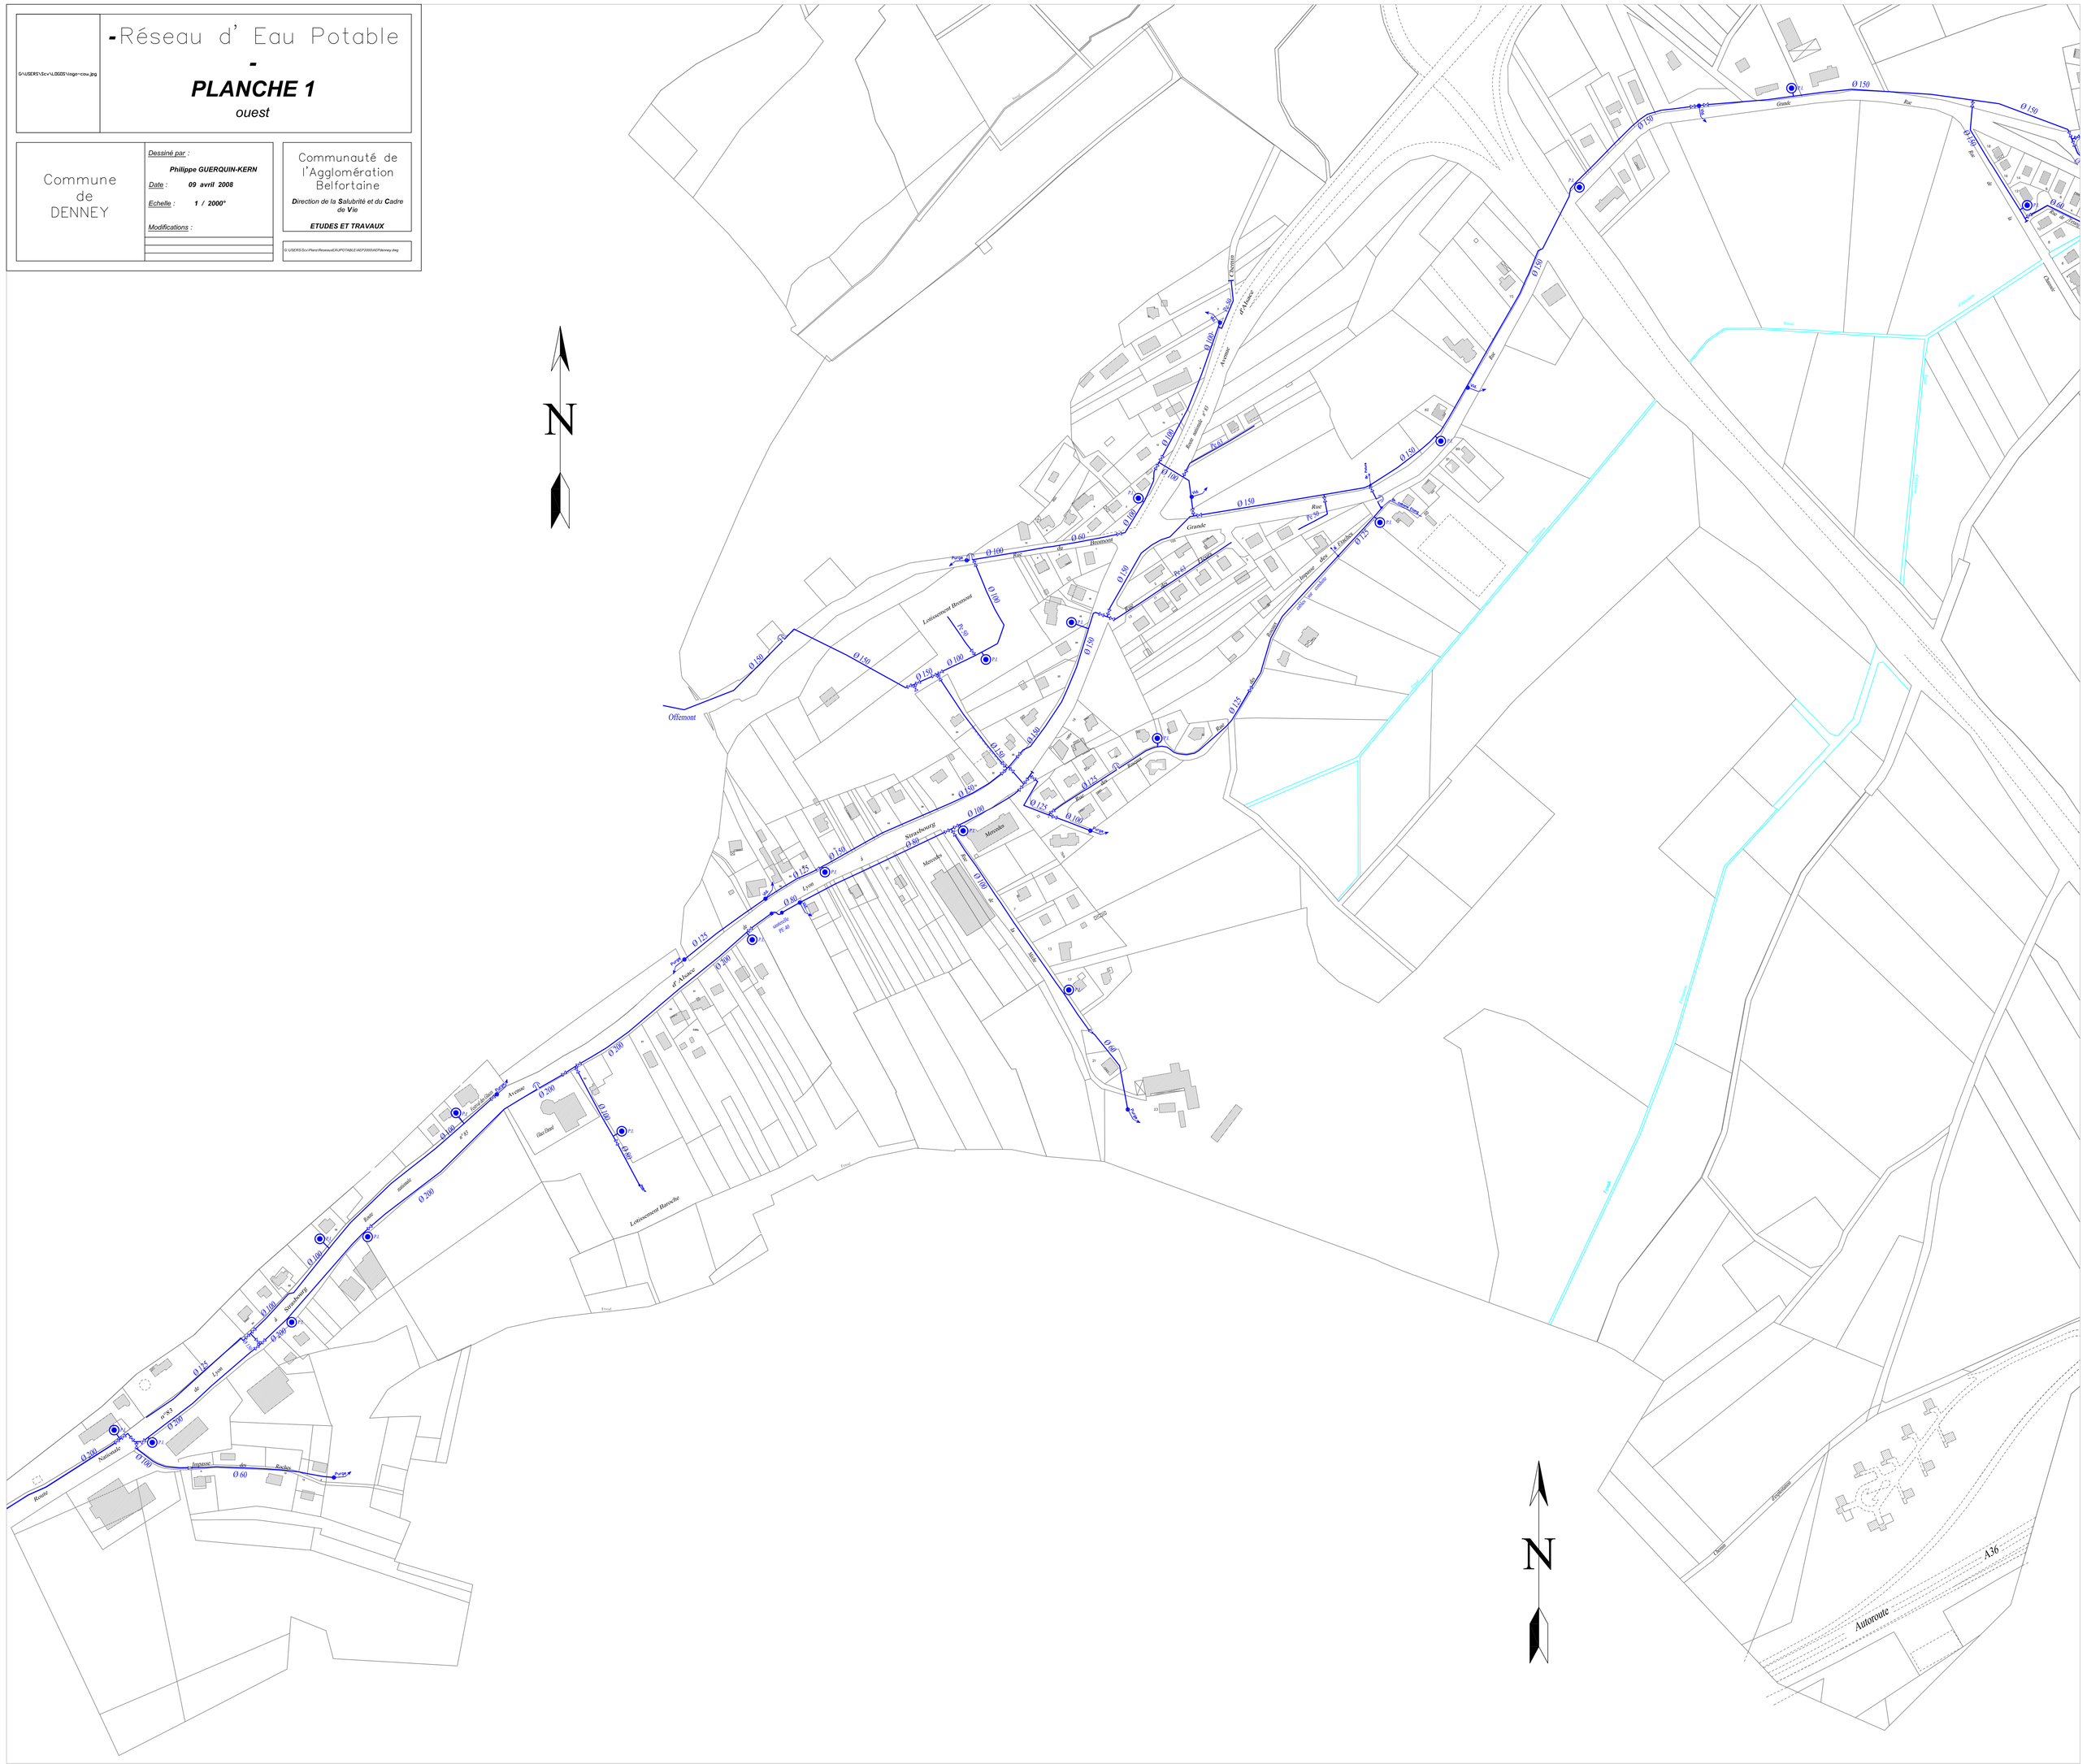
N
Ollemont
Grande
Rue
Ø 150
Ø 100
Ø 125
Ø 60
Ø 200
Ø 250
Ø 300
Lotissement Bouchot
Lotissement Bouchot
Lotissement Bouchot